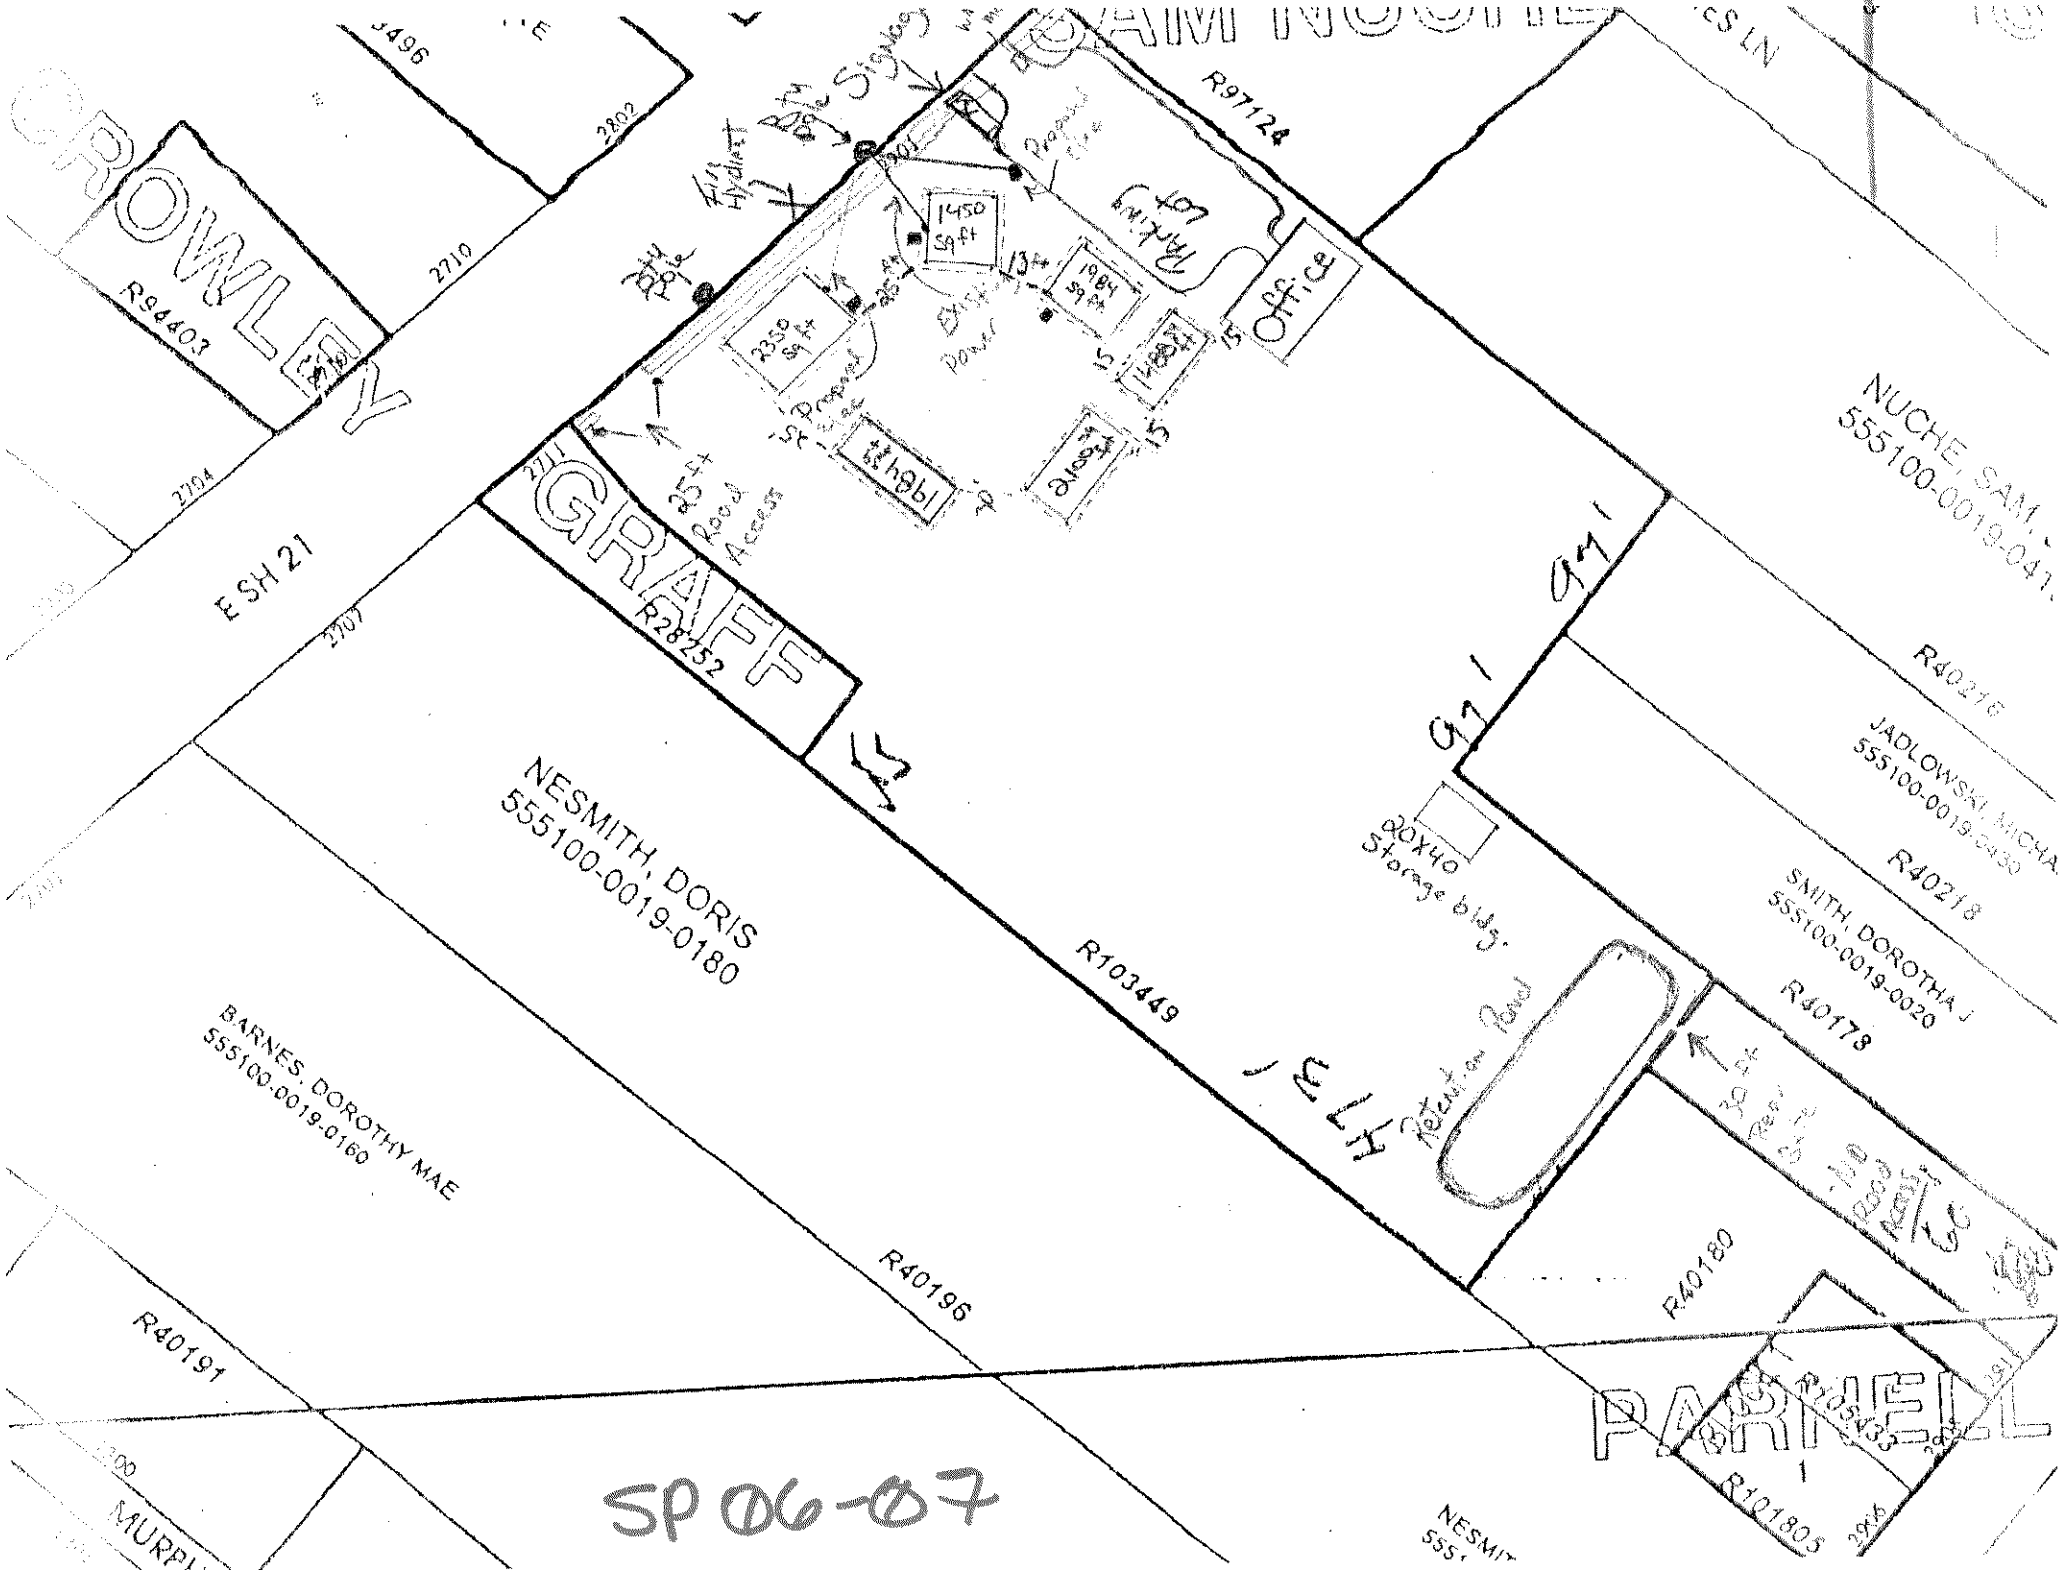

CROWLEY
GRAFF
PARNELL
R94403
R97124
R28252
R103449
R40196
R40191
R40180
R40178
R40218
R40216
R101805
R105433
ESH 21
NESMITH, DORIS
555100-0019-0180
BARNES, DOROTHY MAE
555100-0019-0160
NUCHE, SAM
555100-0019-041
JADLOWSKI, MICHA
555100-0019-0430
SMITH, DOROTHA J
555100-0019-0020
Office
1450 sq ft
2350 sq ft
1984 sq ft
25 ft Road Access
20X40 Storage bldg.
Retention Pond
Fire Hydrant
Proposed Line
Existing Power
Parking Lot
2802
2710
2704
2707
2711
2906
SP 06-07