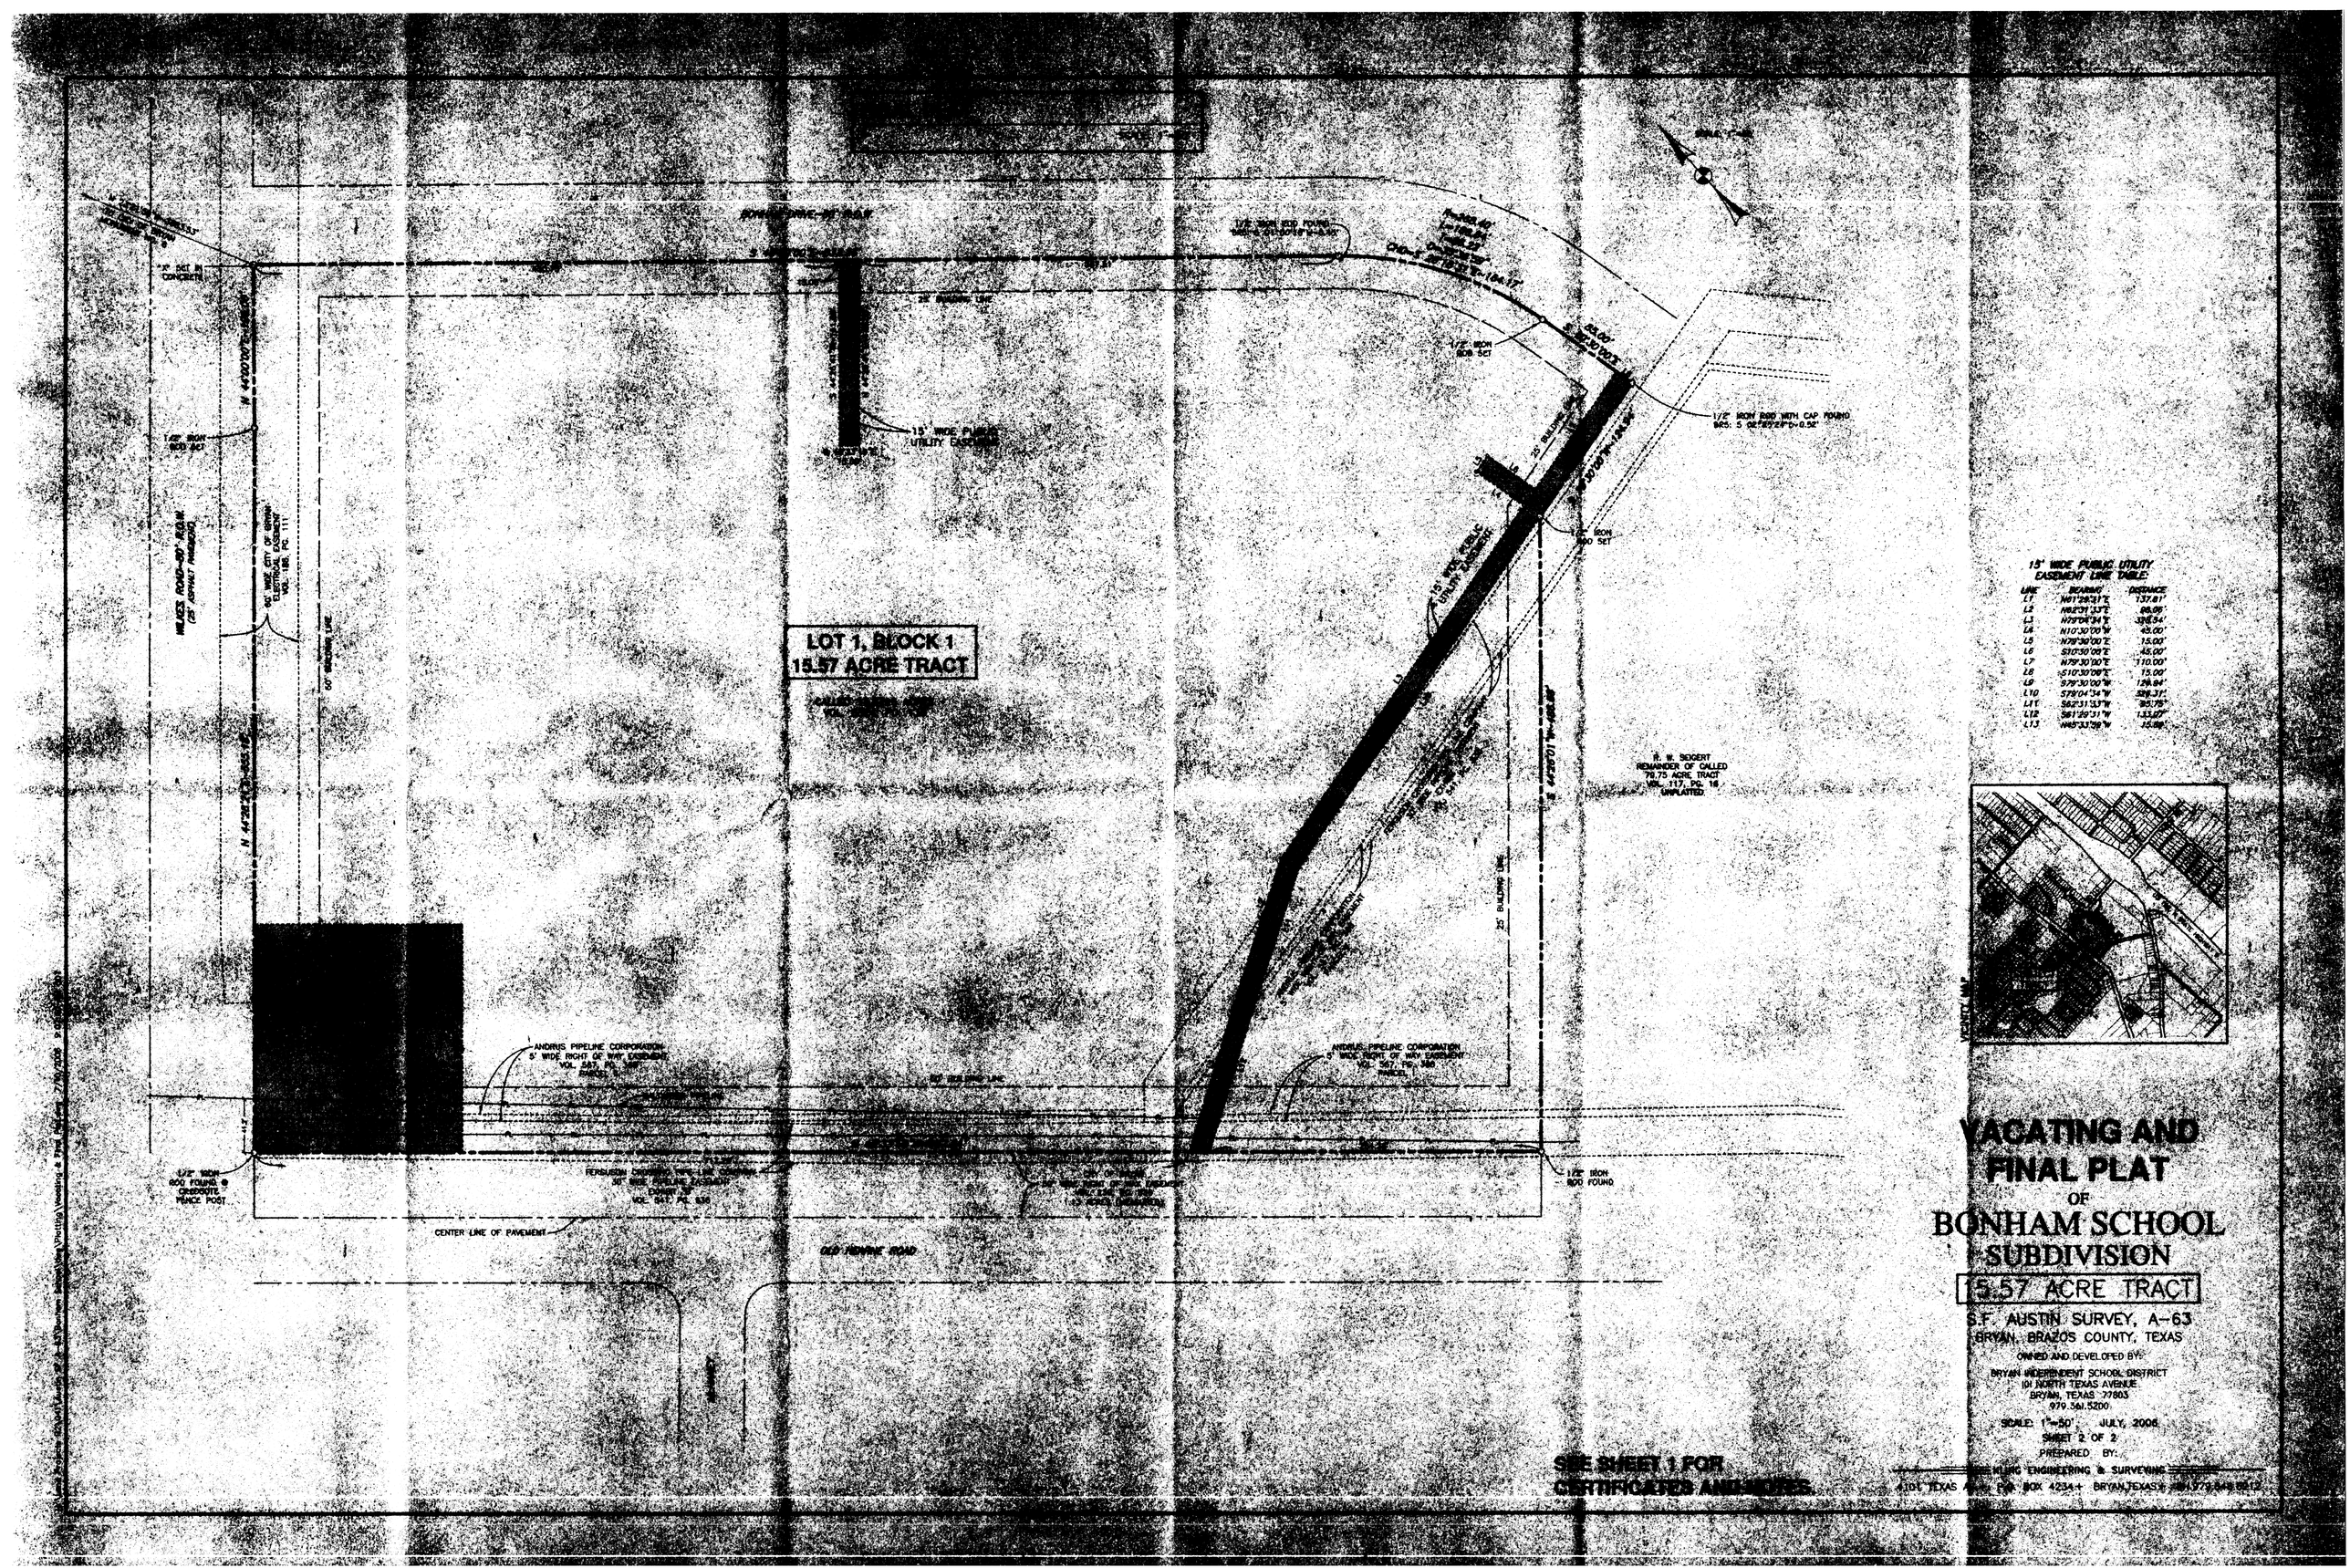

15' WIDE PUBLIC UTILITY EASEMENT LINE TABLE:

LINE	BEARING	DISTANCE
L1	N81°19'53"E	137.61'
L2	N82°01'13"E	66.05'
L3	N79°04'34"E	339.54'
L4	N10°30'00"W	45.00'
L5	N79°30'00"E	15.00'
L6	S10°30'00"E	45.00'
L7	N79°30'00"E	110.00'
L8	S10°30'00"E	15.00'
L9	S79°30'00"W	129.94'
L10	S79°04'34"W	339.31'
L11	S82°31'33"W	85.75'
L12	S81°59'31"W	133.07'
L13	N45°33'39"W	35.89'

VACATING AND FINAL PLAT OF BONHAM SCHOOL SUBDIVISION

15.57 ACRE TRACT

S.F. AUSTIN SURVEY, A-63
BRYAN, BRAZOS COUNTY, TEXAS

OWNED AND DEVELOPED BY:

BRYAN INDEPENDENT SCHOOL DISTRICT
101 NORTH TEXAS AVENUE
BRYAN, TEXAS 77803
979.581.5200

SCALE: 1"=50' JULY, 2006
SHEET 2 OF 2
PREPARED BY:

[illegible] ENGINEERING & SURVEYING
4101 TEXAS AVE. P.O. BOX 4234 • BRYAN, TEXAS [illegible]